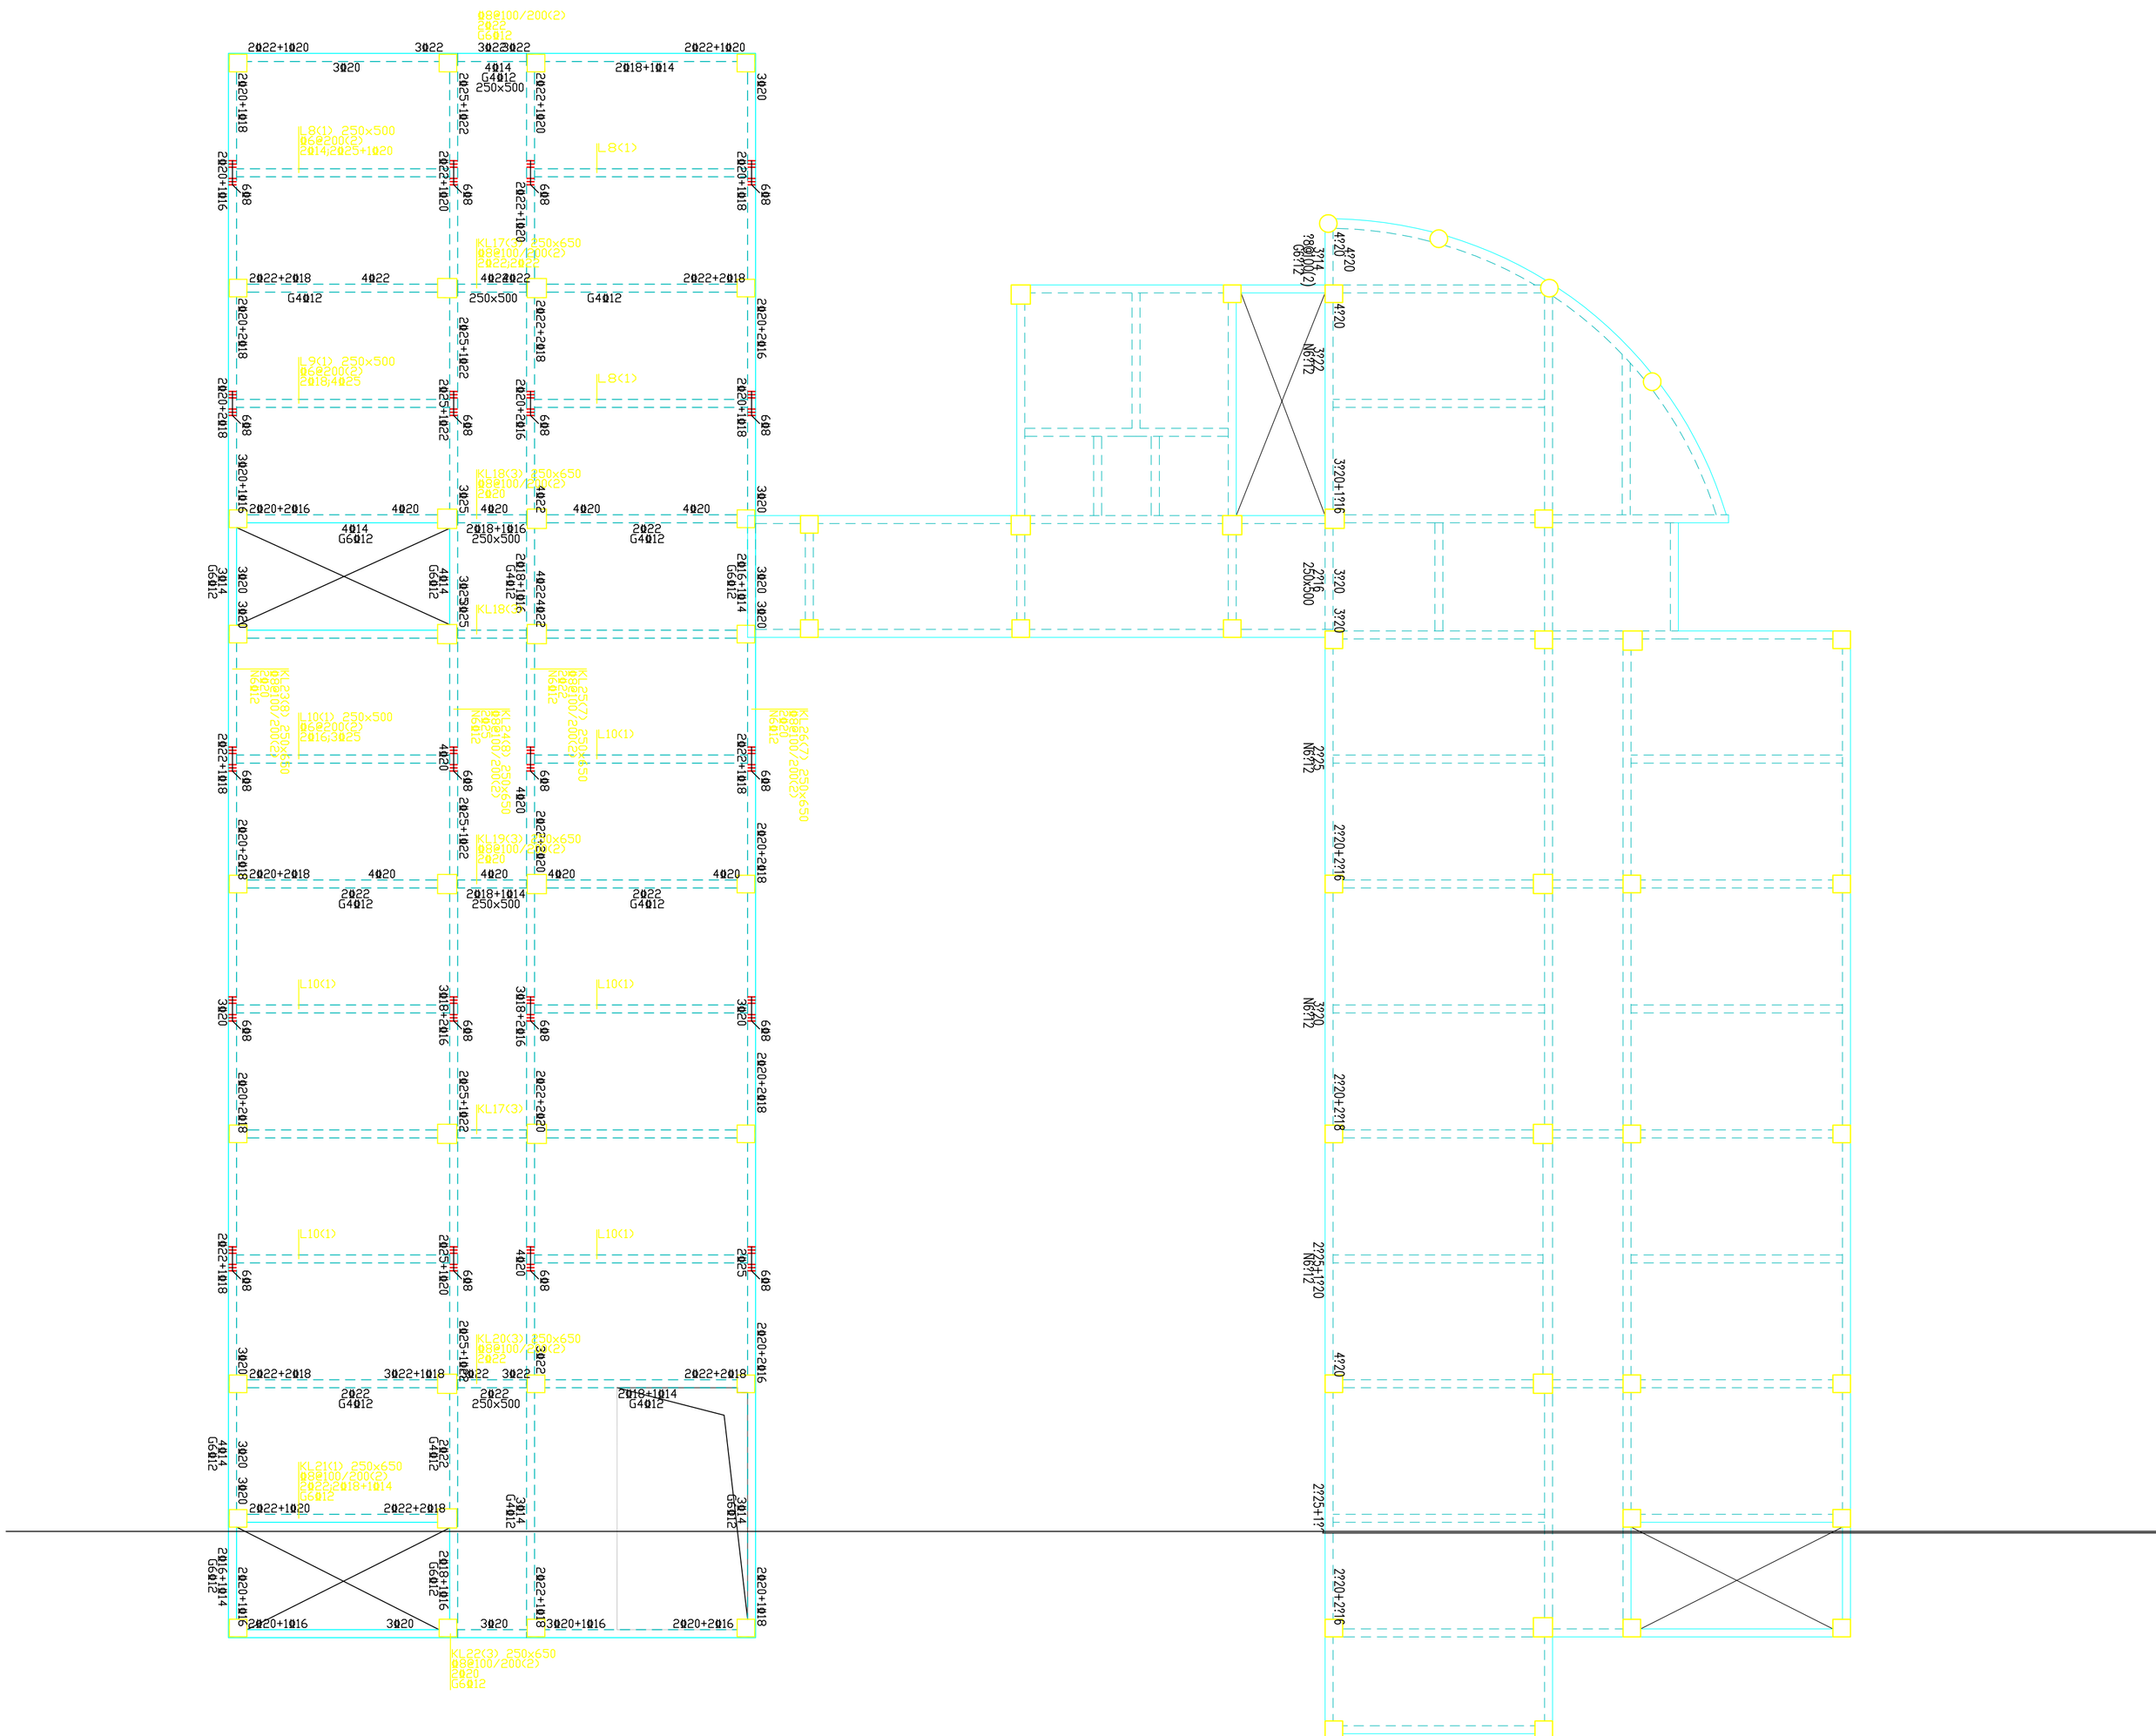
KL17(3) 250x650
KL18(3) 250x650
KL19(3) 250x650
KL20(3) 250x650
KL21(1) 250x650
KL22(3) 250x650
L8(1) 250x500
L9(1) 250x500
L10(1) 250x500
250x500